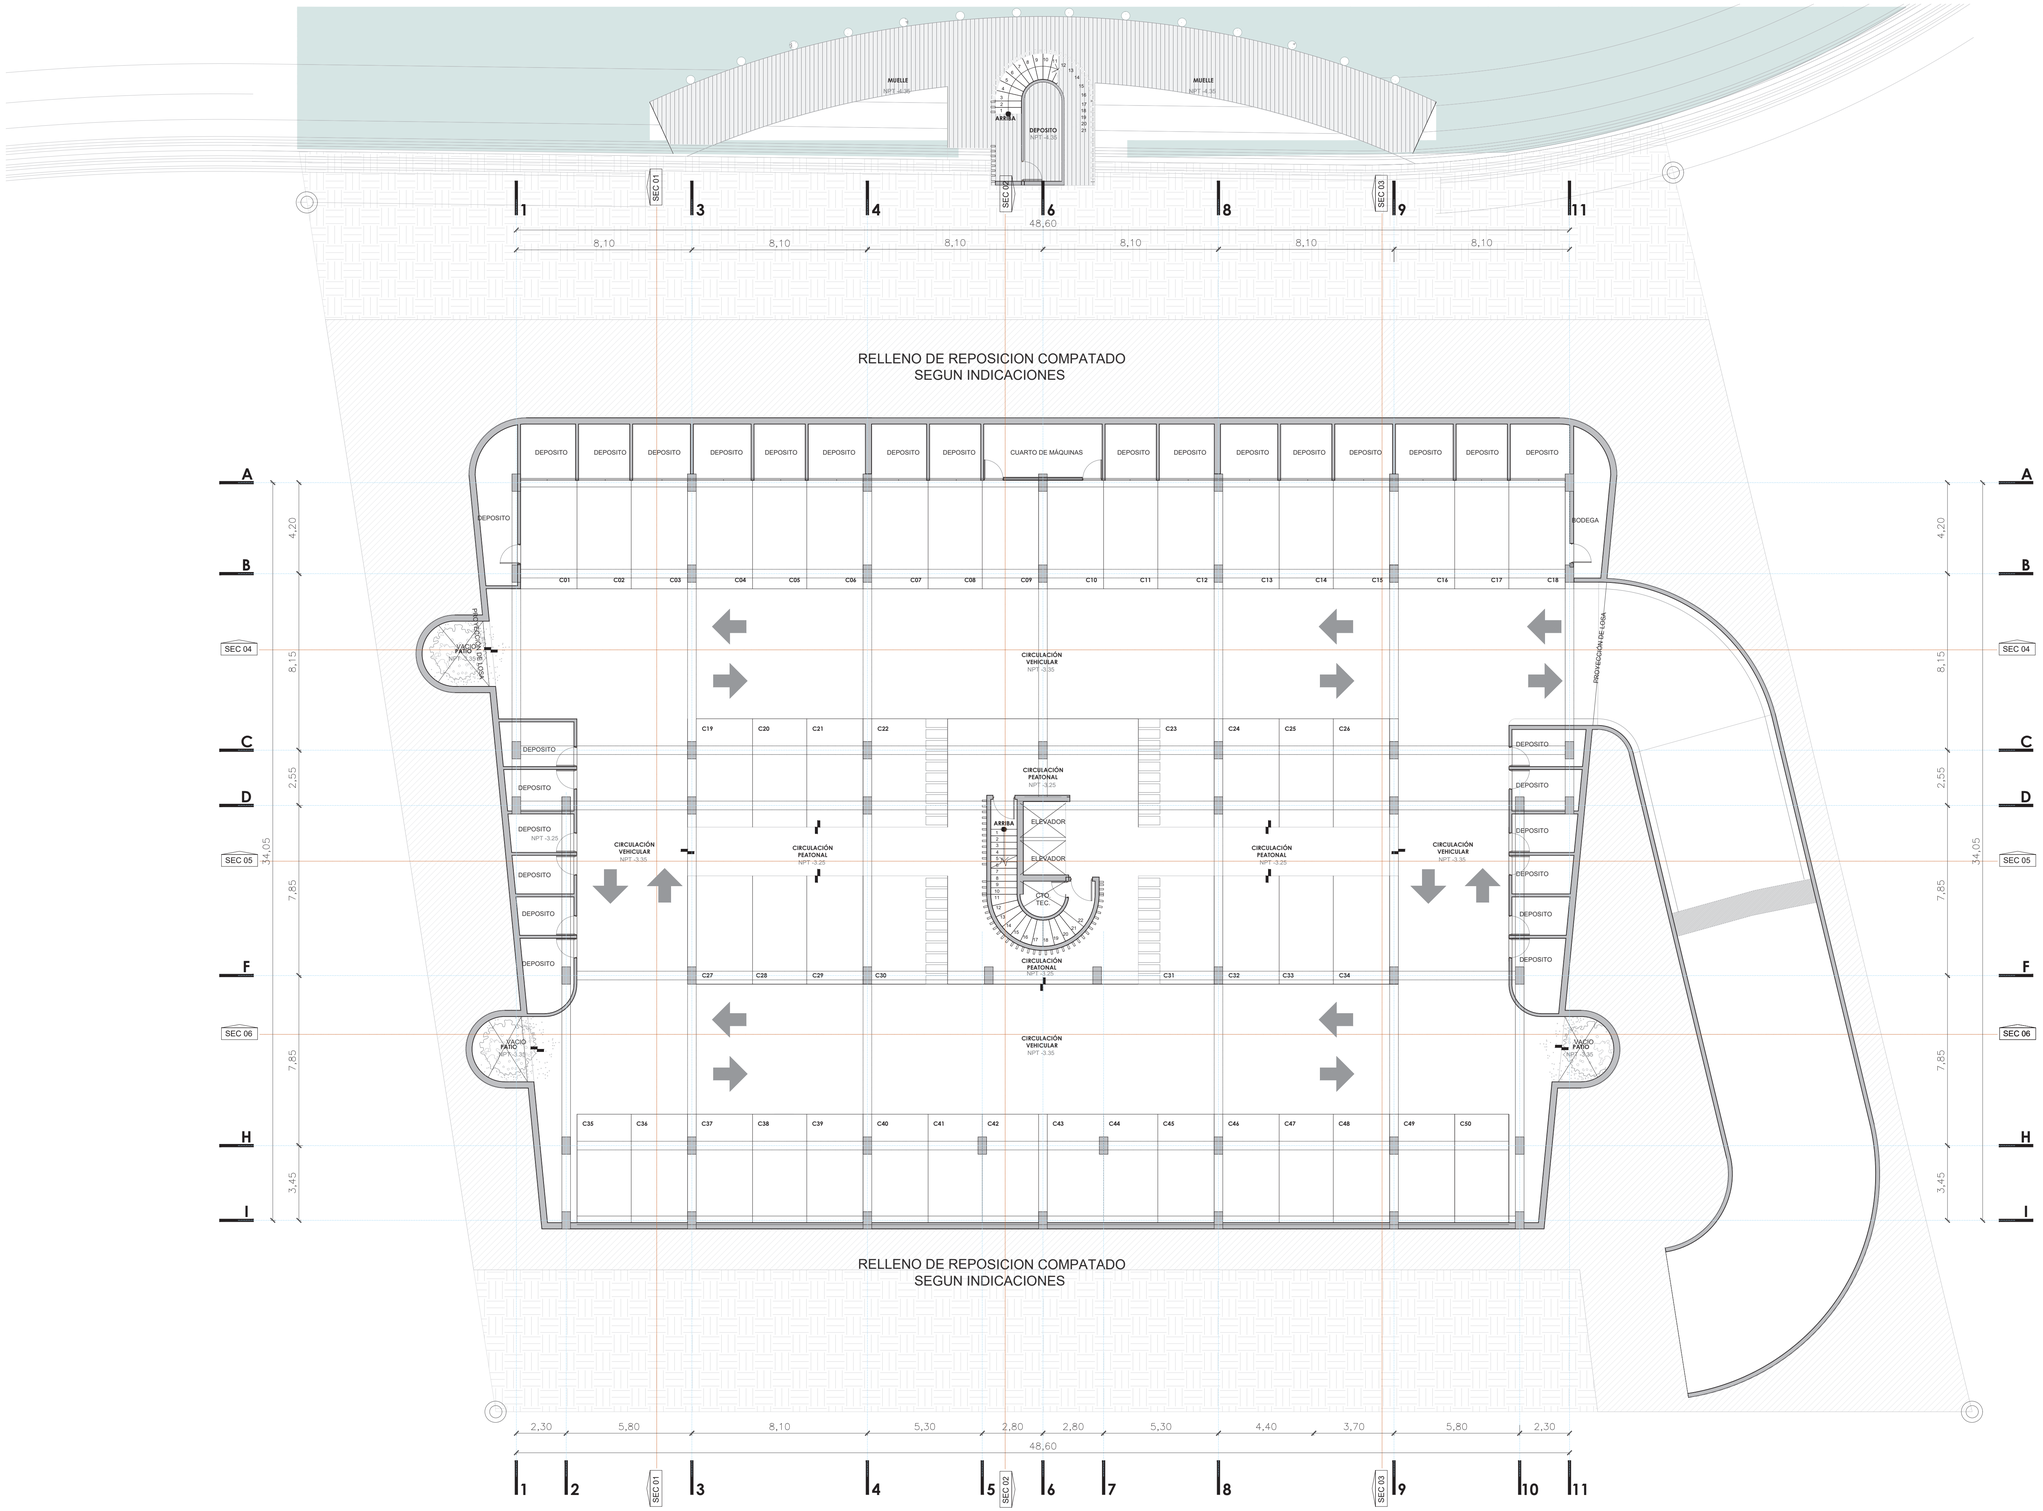

1 / A03

PLANTA ARQ. NIVEL SOTANO

SOLARIUM ONE–GOLDEN LAKES–LOTE A6 ESC:1:130

ESCARFULLERY & ASOCIADOS

Calle Enrique de Marchena #31
Las Palmas de Arroyo Hondo,
Santo Domingo, Republica Dominicana
809-508-0228 / escarfullery@claro.net.do

NOTAS GENERALES

1.EA-ARQ-SO

1:50
1000 0 1000 2000

1:100
2000 0 2000 4000

ESCALA GRAFICA

ENTREGA
Estado de proyecto

NO.	FECHA	DESCRIPCION

DPTOS SOLARIUM ONE

CAP CANA

PROPIETARIO O REPRESENTANTE
Propietario
FIRMA

DISEÑO CONCEPTUAL
SERGIO ESCARFULLERY
ARQUITECTO LOCAL — ARQUITECTO COLABORADOR
DERGIO ESCARFULLERY
CODIA 6693 — CODIA
FIRMA

DISEÑO ESTRUCTURAL
ING. LEOPORDO BERROA CORDERO
CODIA 33629
FIRMA

DISEÑO ELECTRICO
CODIA
FIRMA

DISEÑO SANITARIO
CODIA
FIRMA

DISEÑO PAISAJISMO
CODIA
FIRMA

PLANTA ARQ. SOTANO

EA-ARQ-SO-003

Fecha 19/02/2025 10:59:29

Scale 1 : 100 — NO. HOJA A03